



Wohnung 1.2

Stockwerk	OG / DG
Zimmer	3 ½
Wohnfläche	93.0 m ²
Sitzplatz	42.1 m ²
Garten	108.1 m ²

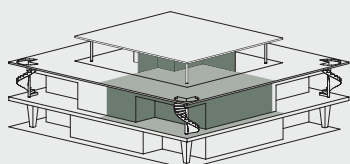

onda5616.ch

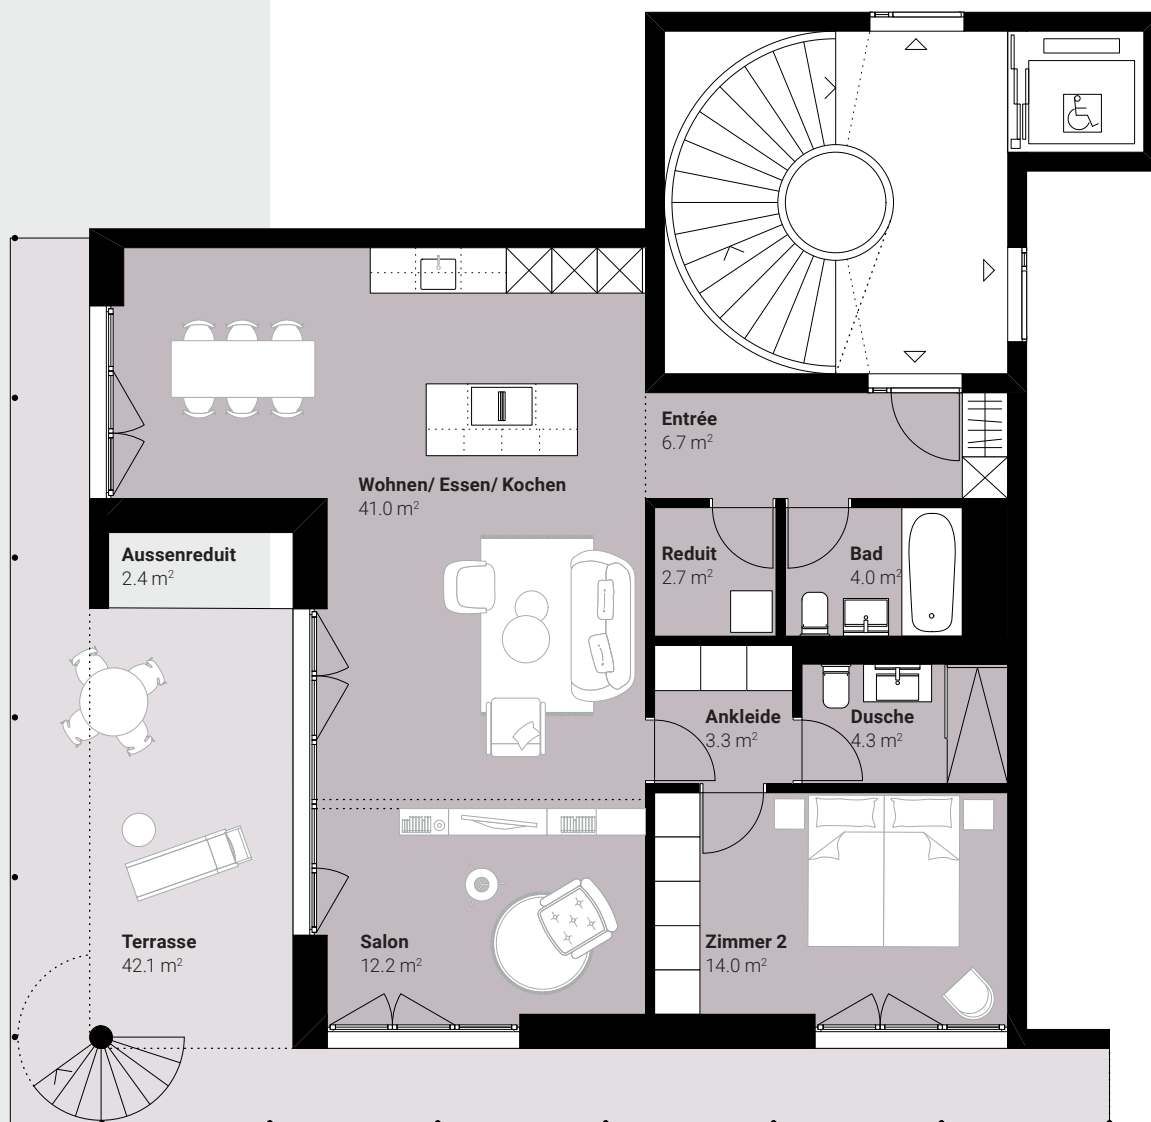

Massstab 1:100

1 m 3 m





Wohnfläche inklusive Innenwände und interne Schächte. Exkl. Aussenreduit und Aussenwände. Änderungen bis Bauvollendung vorbehalten. Alle Angaben sind ca.-Angaben und ohne Gewähr. Massabweichungen sind zu tolerieren.

Wohnung 1.2

Stockwerk	OG / DG
Zimmer	3 ½
Wohnfläche	93.0 m ²
Sitzplatz	42.1 m ²
Garten	108.1 m ²



onda5616.ch

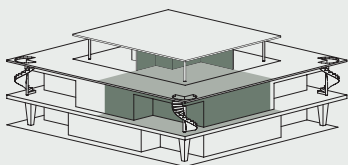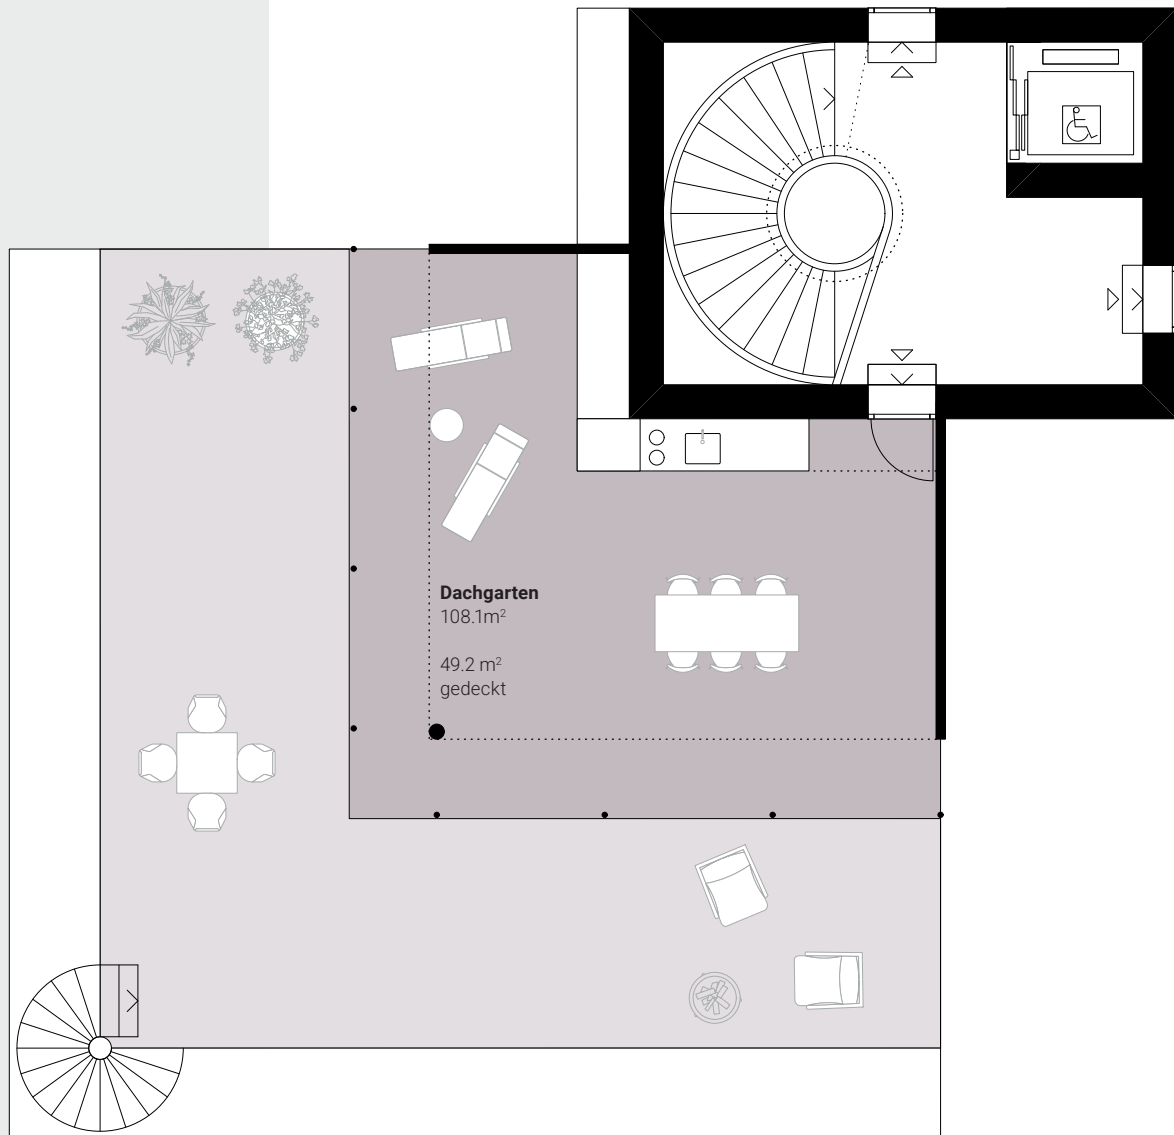

Masstab 1:100

1 m 3 m



Wohnfläche inklusive Innenwände und interne Schächte. Exkl. Aussenreduit und Aussenwände.
Änderungen bis Bauvollendung vorbehalten. Alle Angaben sind ca.-Angaben und ohne Gewähr.
Massabweichungen sind zu tolerieren.