


Wohnung 0.2

Stockwerk	EG
Zimmer	5 ½
Wohnfläche	129.6 m ²
Sitzplatz	68.9 m ²
Garten	161.7 m ²




onda5616.ch

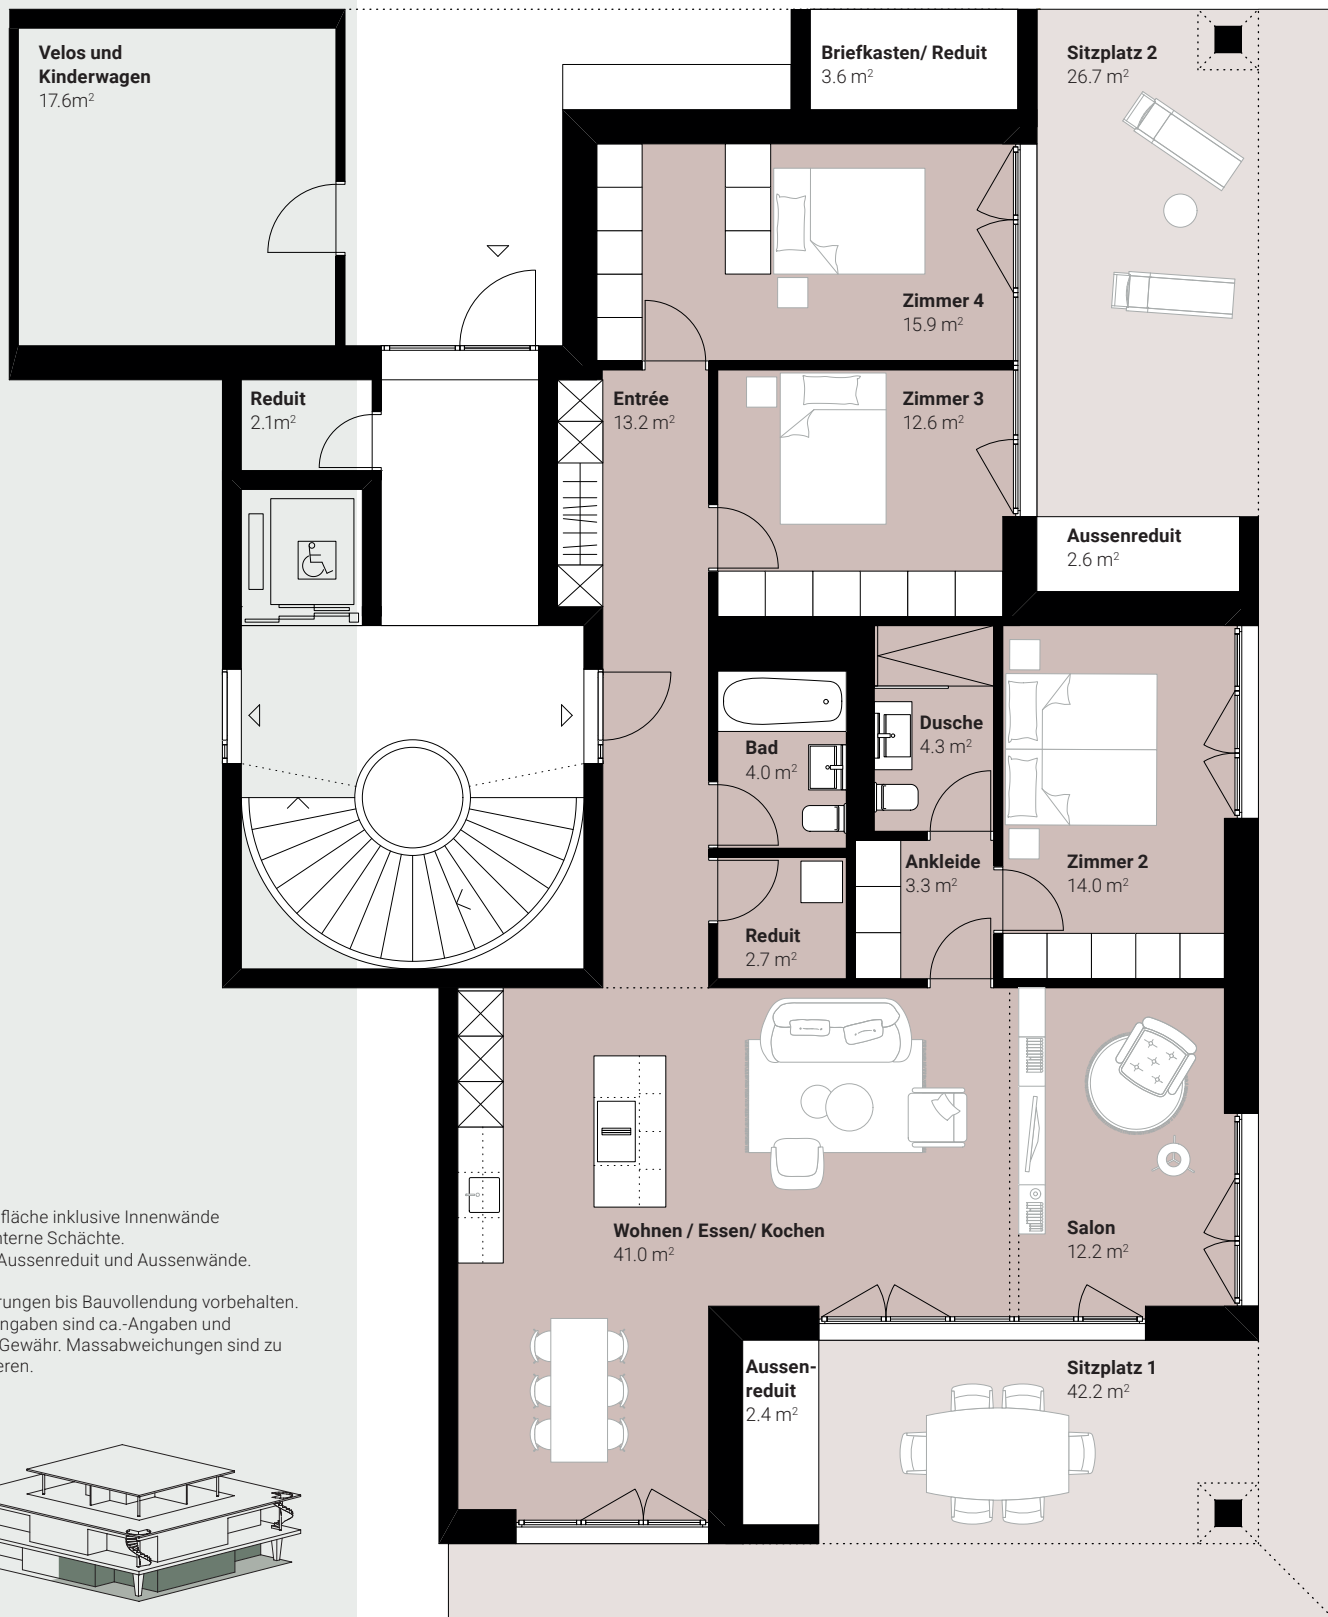

Wohnfläche inklusive Innenwände und interne Schächte.
Exkl. Aussenreduit und Aussenwände.

Änderungen bis Bauvollendung vorbehalten.
Alle Angaben sind ca.-Angaben und ohne Gewähr. Massabweichungen sind zu tolerieren.

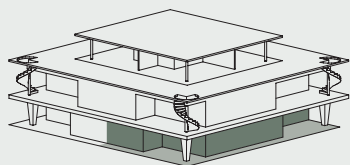

Massstab 1:100

1 m 3 m




Wohnung 0.2

Stockwerk	EG
Zimmer	5 ½
Wohnfläche	129.6 m ²
Sitzplatz	68.9 m ²
Garten	161.7 m ²




onda5616.ch

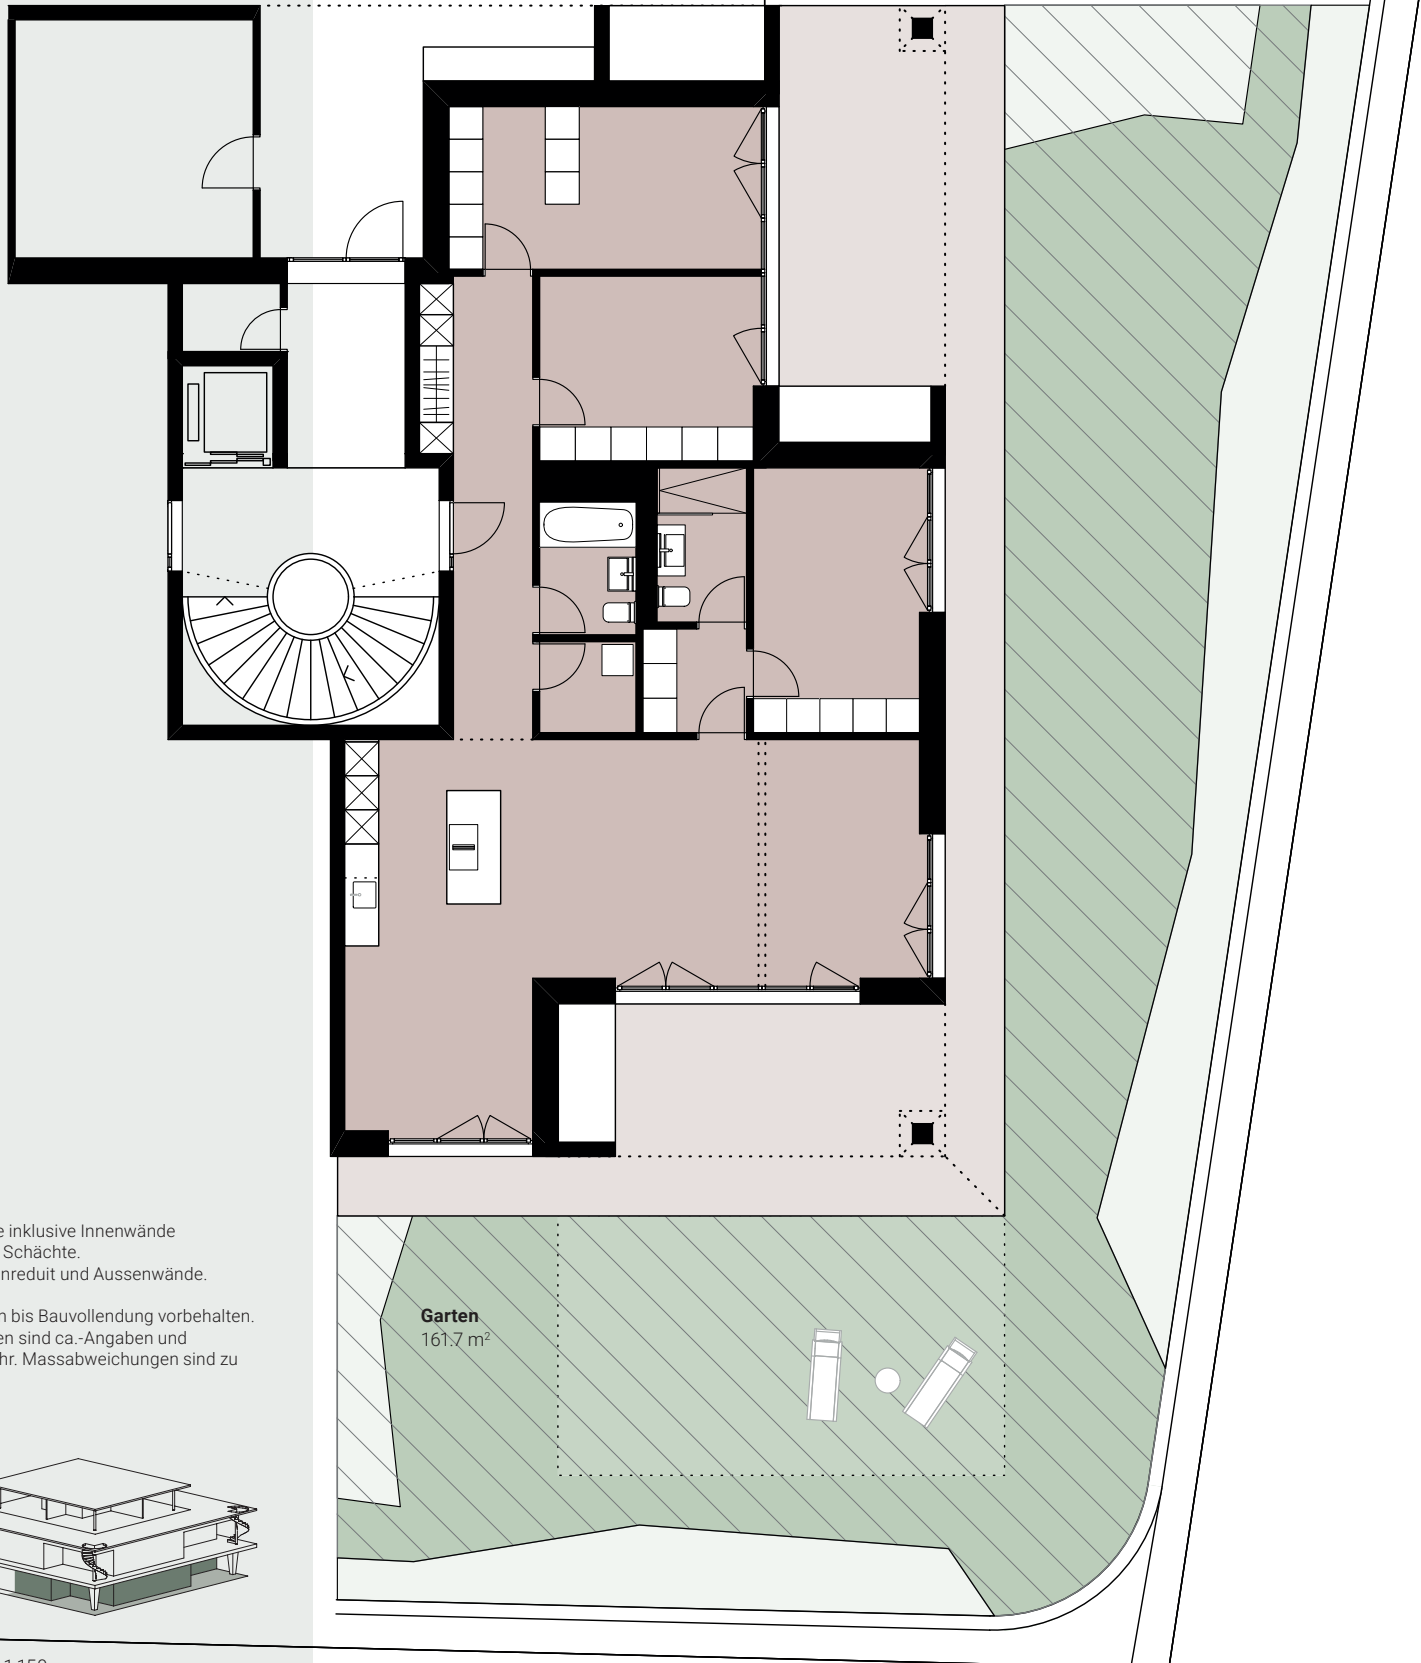

Wohnfläche inklusive Innenwände
und interne Schächte.
Exkl. Aussenreduit und Aussenwände.

Änderungen bis Bauvollendung vorbehalten.
Alle Angaben sind ca.-Angaben und
ohne Gewähr. Massabweichungen sind zu
tolerieren.

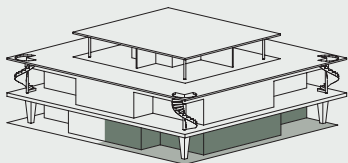

Massstab 1:150

1 m 3 m

