



Wohnung 1.1

Stockwerk	OG / DG
Zimmer	4 ½
Wohnfläche	112.6 m ²
Sitzplatz	44.5 m ²
Garten	104.3 m ²

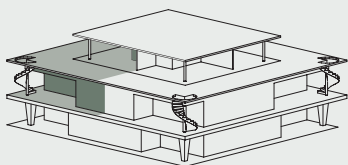

onda5616.ch

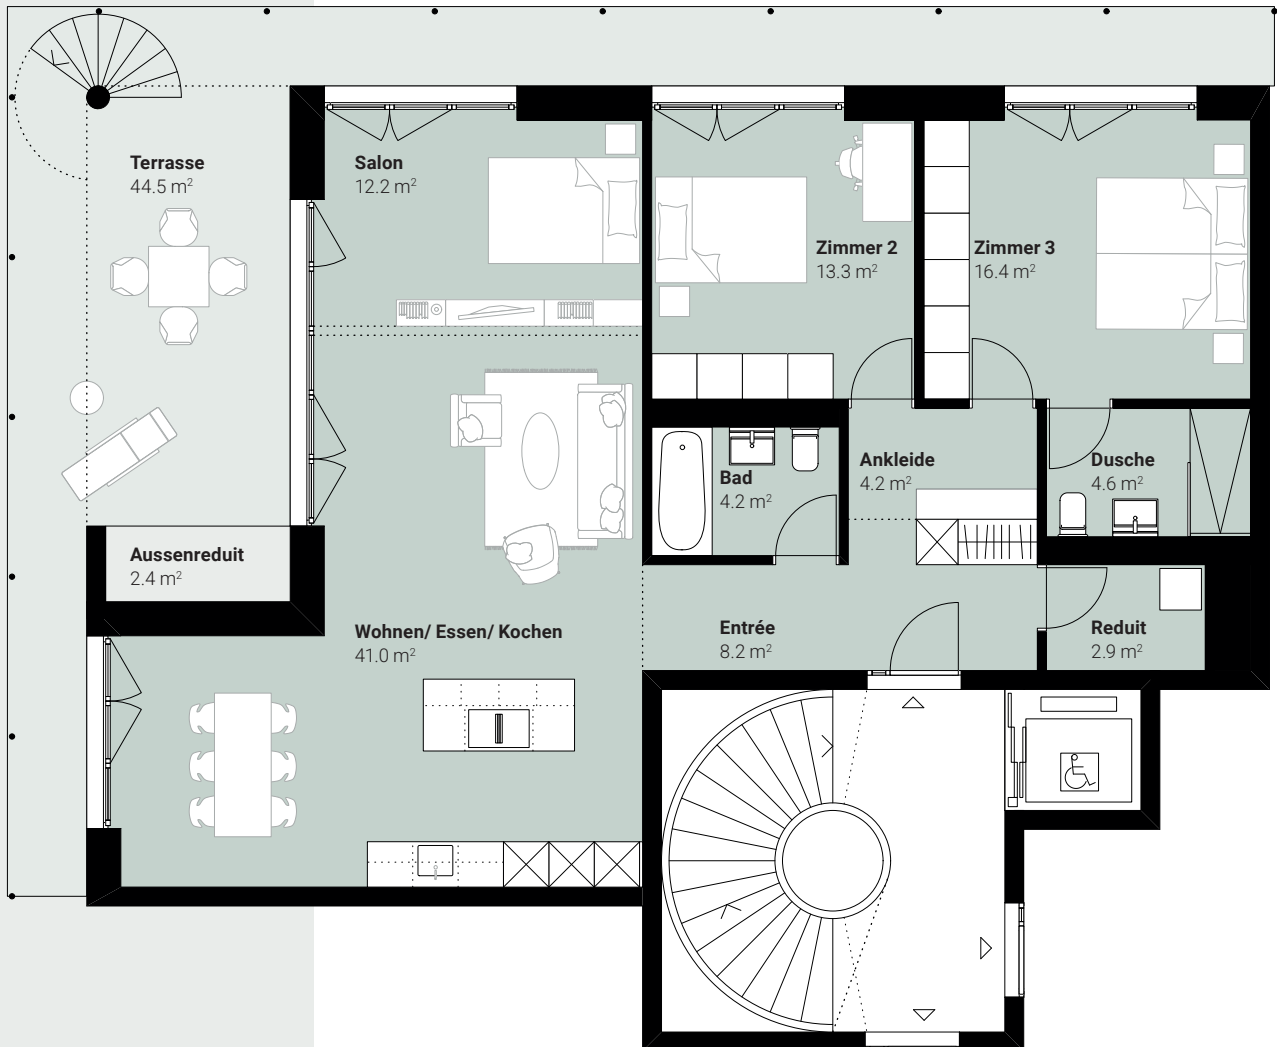

Massstab 1:100

1 m 3 m





Wohnfläche inklusive Innenwände und interne Schächte. Exkl. Aussenreduit und Aussenwände. Änderungen bis Bauvollendung vorbehalten. Alle Angaben sind ca.-Angaben und ohne Gewähr. Massabweichungen sind zu tolerieren.

Wohnung 1.1

Stockwerk	OG / DG
Zimmer	4 ½
Wohnfläche	112.6 m ²
Sitzplatz	44.5 m ²
Garten	104.3 m ²



onda5616.ch

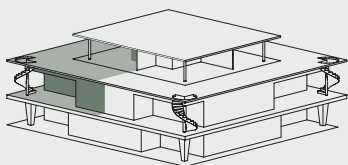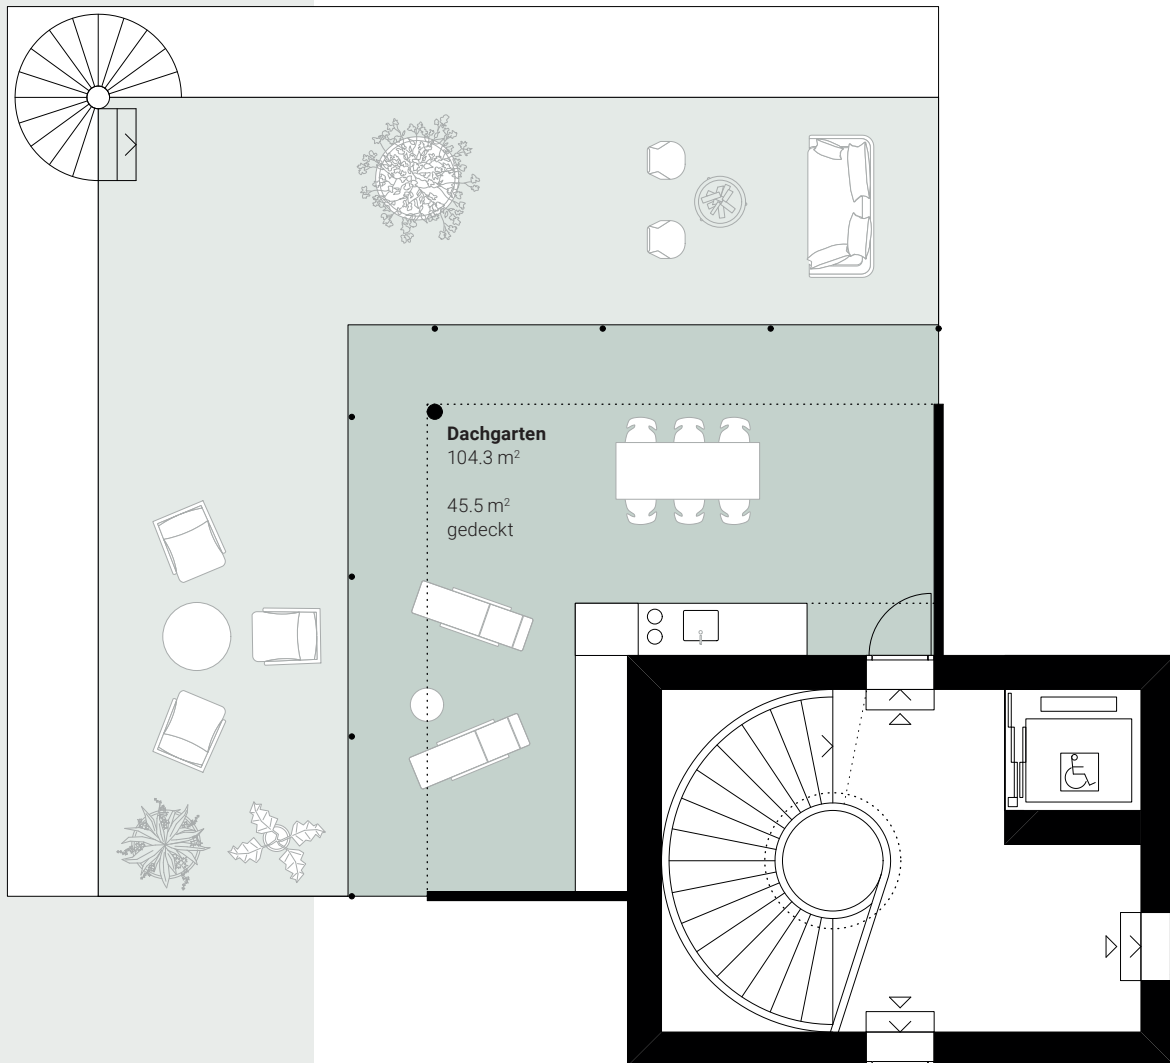

Massstab 1:100

1 m 3 m



Wohnfläche inklusive Innenwände und interne Schächte. Exkl. Aussenreduit und Aussenwände.
Änderungen bis Bauvollendung vorbehalten. Alle Angaben sind ca.-Angaben und ohne Gewähr.
Massabweichungen sind zu tolerieren.