


# Wohnung 1.3


Stockwerk	OG / DG
Zimmer	3 ½
Wohnfläche	105.4 m <sup>2</sup>
Sitzplatz	56.3 m <sup>2</sup>
Garten	170.6 m <sup>2</sup>

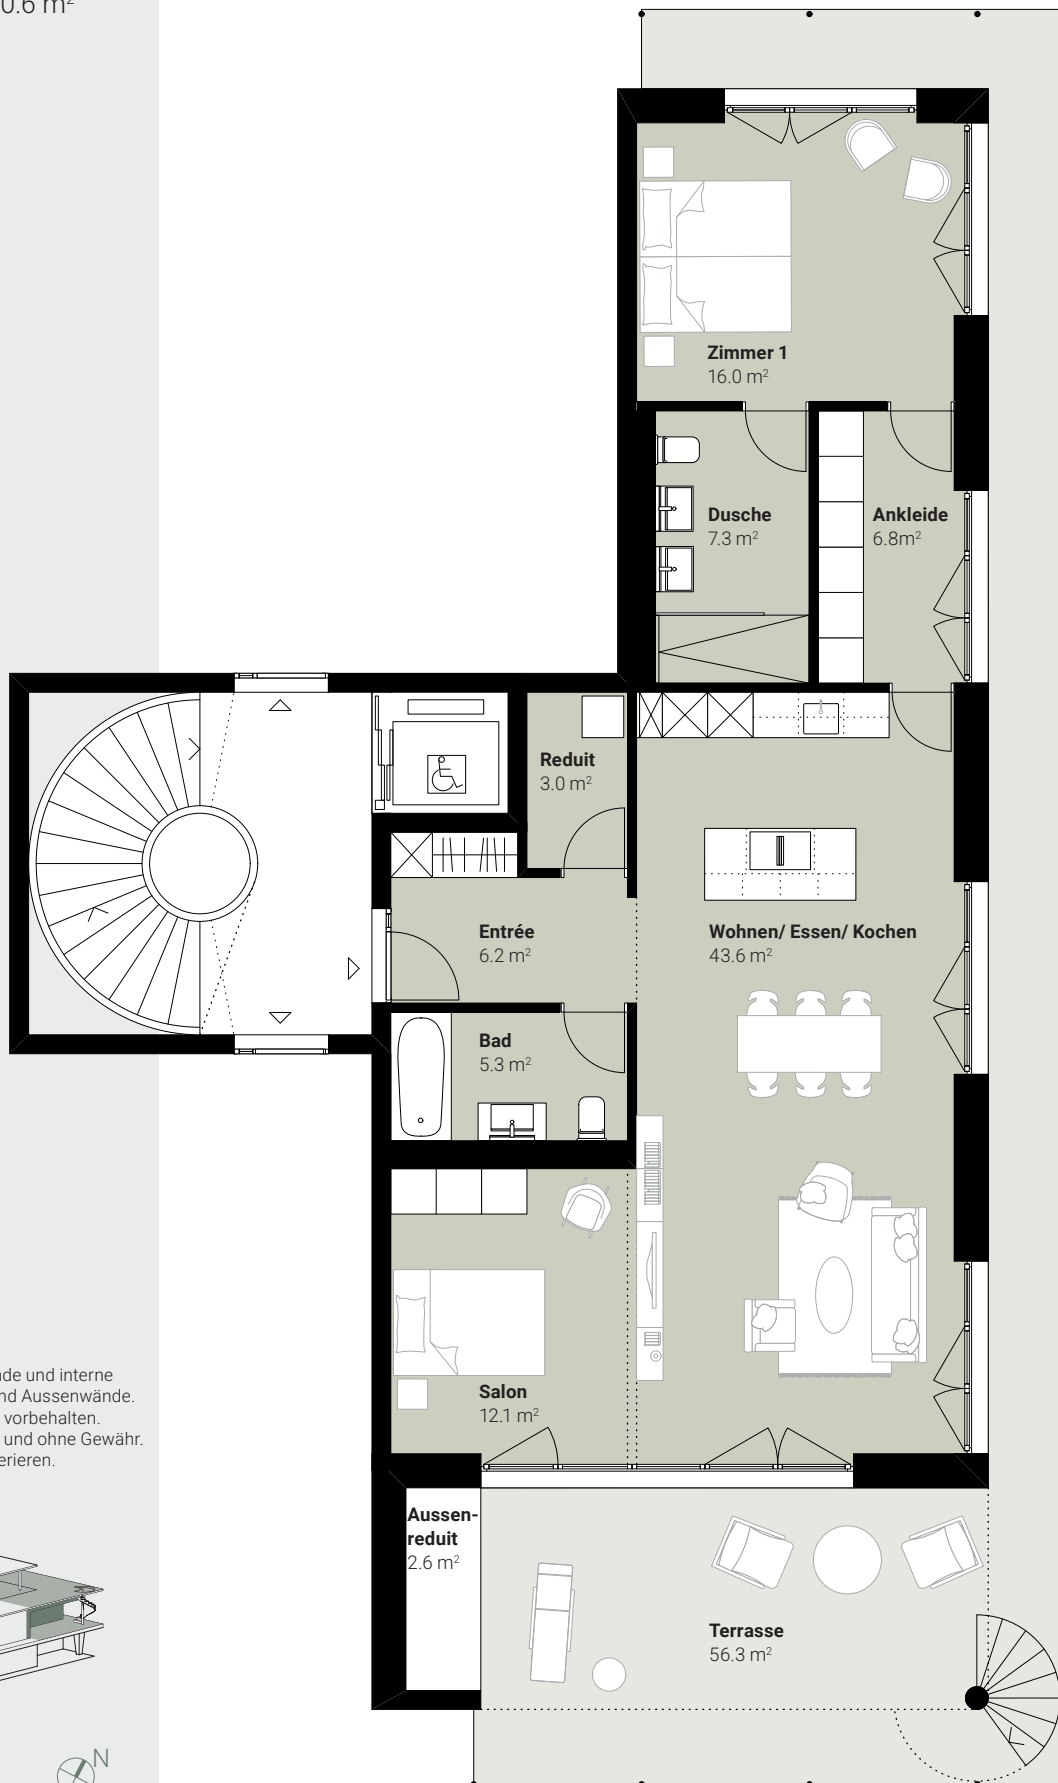

onda5616.ch



Wohnfläche inklusive Innenwände und interne Schächte. Exkl. Aussenreduit und Aussenwände. Änderungen bis Bauvollendung vorbehalten. Alle Angaben sind ca.-Angaben und ohne Gewähr. Massabweichungen sind zu tolerieren.

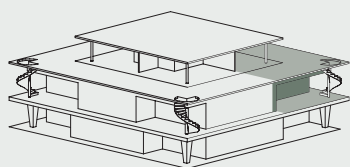

Massstab 1:100

1 m 3 m




# Wohnung 1.3


Stockwerk	OG / DG
Zimmer	3 ½
Wohnfläche	105.4 m <sup>2</sup>
Sitzplatz	56.3 m <sup>2</sup>
Garten	170.6 m <sup>2</sup>



onda5616.ch

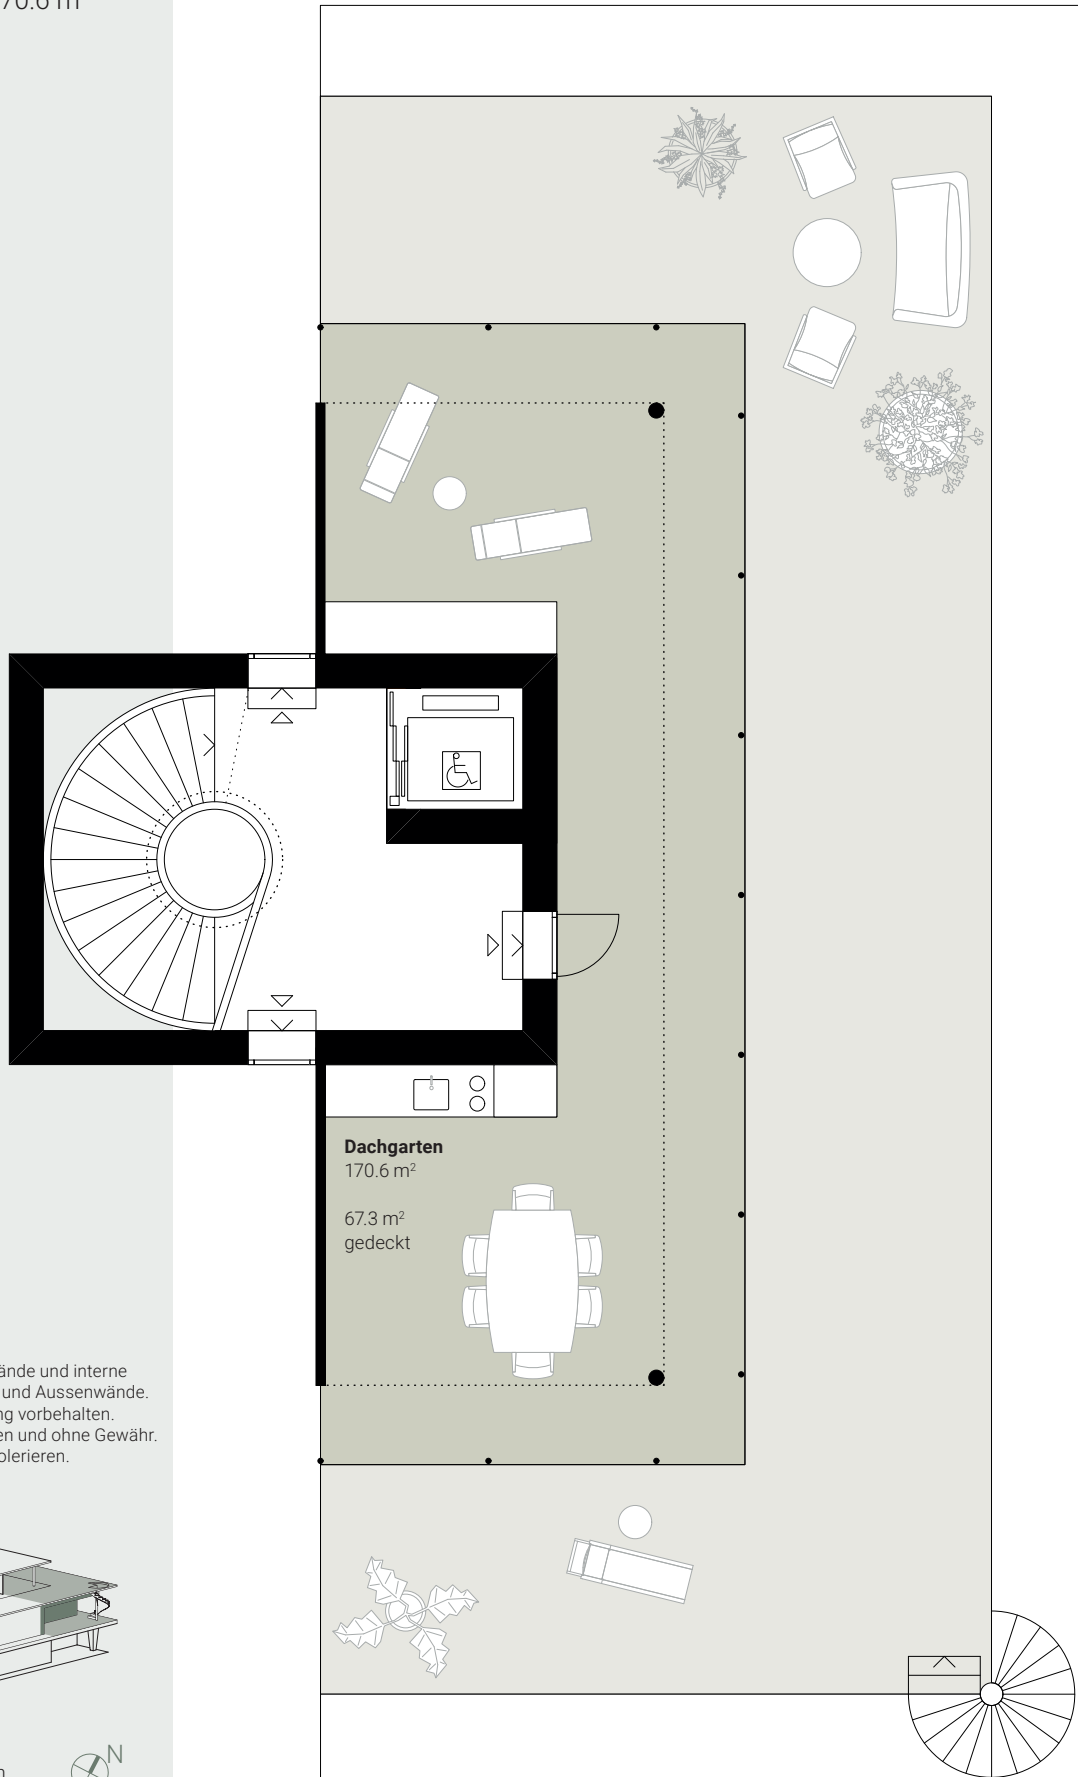

Wohnfläche inklusive Innenwände und interne Schächte. Exkl. Aussenreduit und Aussenwände. Änderungen bis Bauvollendung vorbehalten. Alle Angaben sind ca.-Angaben und ohne Gewähr. Massabweichungen sind zu tolerieren.

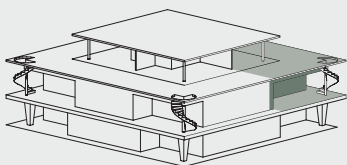

Massstab 1:100

1 m 3 m

