


# Wohnung 0.1

Stockwerk	EG
Zimmer	4 ½
Wohnfläche	112.6 m <sup>2</sup>
Sitzplatz	44.2 m <sup>2</sup>
Garten	120.3 m <sup>2</sup>

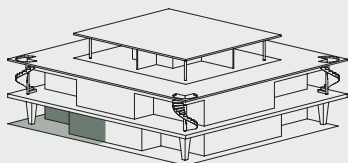

onda5616.ch



Massstab 1:100

1 m 3 m





Wohnfläche inklusive Innenwände und interne Schächte. Exkl. Aussenreduit und Aussenwände. Änderungen bis Bauvollendung vorbehalten. Alle Angaben sind ca.-Angaben und ohne Gewähr. Massabweichungen sind zu tolerieren.

# Wohnung 0.1

Stockwerk	EG
Zimmer	4 ½
Wohnfläche	112.6 m <sup>2</sup>
Sitzplatz	44.2 m <sup>2</sup>
Garten	120.3 m <sup>2</sup>



onda5616.ch

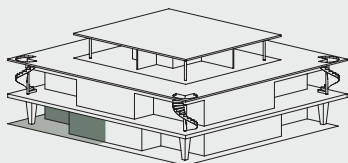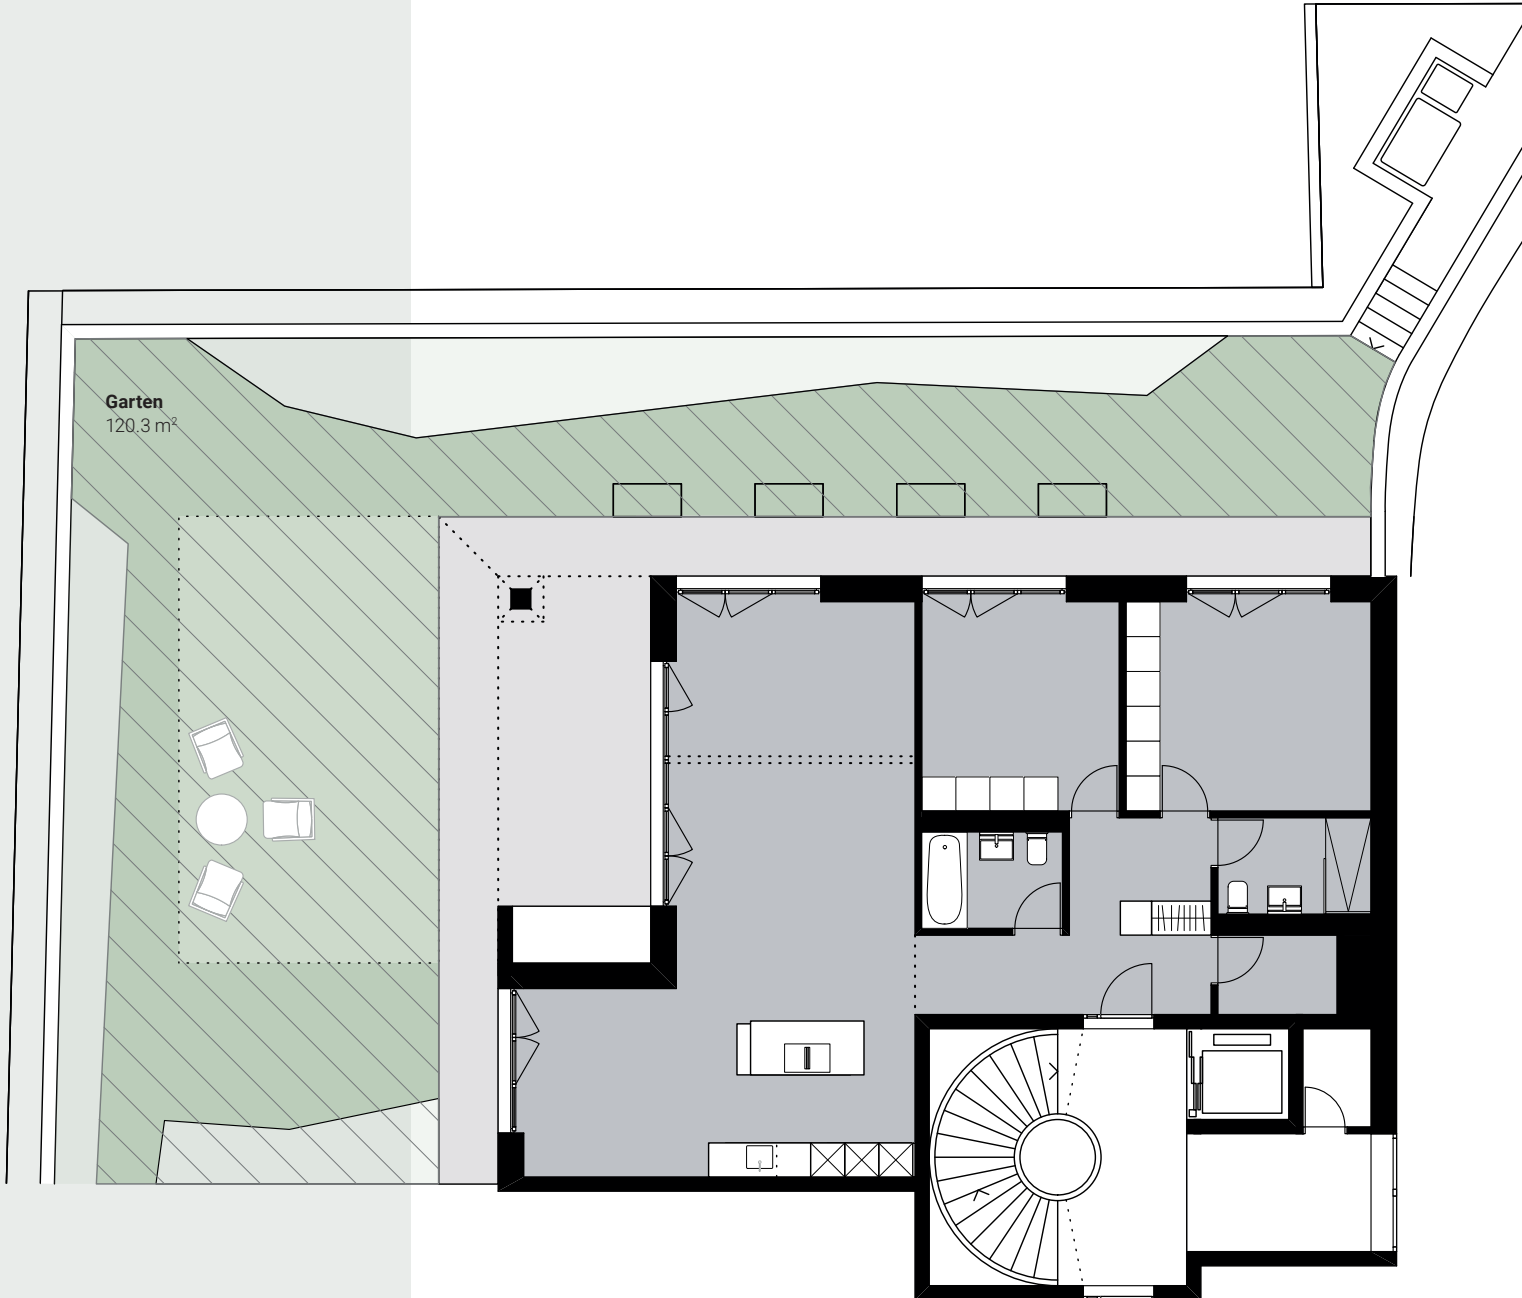

Masstab 1:150

1 m 3 m



Wohnfläche inklusive Innenwände und interne Schächte. Exkl. Aussenreduit und Aussenwände.  
Änderungen bis Bauvollendung vorbehalten. Alle Angaben sind ca.-Angaben und ohne Gewähr.  
Massabweichungen sind zu tolerieren.